

ΕΦΗΜΕΡΙΣ ΤΗΣ ΚΥΒΕΡΝΗΣΕΩΣ

ΤΗΣ ΕΛΛΗΝΙΚΗΣ ΔΗΜΟΚΡΑΤΙΑΣ

ΤΕΥΧΟΣ ΤΕΤΑΡΤΟ Αρ. Φύλλου **516**

17 Μαΐου 1993

ΠΕΡΙΕΧΟΜΕΝΑ

ΑΠΑΛΛΟΤΡΙΩΣΕΙΣ

ΑΠΟΦΑΣΕΙΣ

ΠΟΛΕΟΔΟΜΙΑ

ΔΙΑΤΑΓΜΑΤΑ

ΑΠΟΦΑΣΕΙΣ

ΔΙΟΡΘΩΣΕΙΣ ΣΦΑΛΜΑΤΩΝ

ΑΠΑΛΛΟΤΡΙΩΣΕΙΣ

ΑΠΟΦΑΣΕΙΣ

Αριθ. 1044406/2488/0010 (1)

Αναγκαστική απαλλοτρίωση ακινήτου στη θέση Λυκότρυπα Μενιδίου Νομού Αττικής, για αρχαιολογικούς σκοπούς.

ΟΙ ΥΠΟΥΡΓΟΙ
ΟΙΚΟΝΟΜΙΚΩΝ ΚΑΙ ΠΟΛΙΤΙΣΜΟΥ

Έχοντας υπόψη:

1. Τις διατάξεις του Ν.Δ/τος 797/1971 «περί αναγκαστικών απαλλοτριώσεων» σε συνδυασμό με τις διατάξεις του Β.Δ/τος 139/1971 «περί της αρμοδιότητας των νομαρχων προς κήρυξιν αναγκαστικών τινων απαλλοτριώσεων».

2. Τις διατάξεις του άρθρου 1 του Νόμου ΒΡΞΖ/1893 «περί αναγκαστικής απαλλοτριώσεως ακινήτων προς συντήρησιν ή ανεύρεσιν αρχαιοτήτων».

3. Το από 13.12.1979 απόσπασμα πρακτικού από τη συνεδρίαση του Κεντρικού Αρχαιολογικού Συμβουλίου με αριθ. 47/4.12.1979.

4. Την Υ.1847/1078399/1182/0001/7.8.92 (ΦΕΚ 525/14.8.92 τ.Β') κοινή απόφαση του Πρωθυπουργού και του Υπουργού Οικονομικών, σχετικά με την ανάθεση αρμοδιοτήτων στους Υφυπουργούς Οικονομικών.

5. Την Υ.1968/8.1.93 (ΦΕΚ 3/11.1.1993 τ.Β'), απόφαση του Πρωθυπουργού και της Υπουργού Πολιτισμού, σχετικά με την ανάθεση αρμοδιοτήτων στην Υφυπουργό Πολιτισμού Καλλιόπη Μπουρδάρα, αποφασίζουμε:

Κηρύσσουμε την αναγκαστική απαλλοτρίωση, ακινήτου για λόγους δημόσιας ωφέλειας και ειδικότερα για την προστασία και ανάδειξη του θολωτού τάφου του Μενιδίου, έκτασης εμβαδού 93,62 μ2 που βρίσκεται στη θέση Λυκότρυπα Μενιδίου Νομού Αττικής και επί της οδού Αλαμάνας και εικονίζεται με κλίμακα 1:200 και με στοιχεία 9-Τ-Σ-10-9 στο από 14.11.1980 και με Α/Α 1356 juglauokocijl διάγραμμα - πίνακα του Θ. Καλαμπάκου, το οποίο έχει θεωρήσει ο Προϊστάμενος της Διεύθυνσης Αποτυπώσεων και Συντηρήσεως Κτιρίων του ΤΑΠΑ τοπογράφος ΕΜΠ Μιχαήλ Δ. Μαυραΐδης, στις 3.12.1992.

Στην έκταση που απαλλοτριώνεται προβάλλει δικαιώματα κυριότητας η Κων/να Ευαγγέλου.

Η απαλλοτρίωση κηρύσσεται υπέρ του Δημοσίου και με δαπάνη του Ταμείου Αρχαιολογικών Πόρων και Απαλλοτριώσεων.

Η απόφαση αυτή να δημοσιευθεί στην Εφημερίδα της Κυβερνήσεως.

Αθήνα, 27 Απριλίου 1993

ΟΙ ΥΦΥΠΟΥΡΓΟΙ

ΟΙΚΟΝΟΜΙΚΩΝ — ΠΟΛΙΤΙΣΜΟΥ

ΠΕΤΡΟΣ ΔΟΥΚΑΣ — **ΚΑΛ. ΜΠΟΥΡΔΑΡΑ**

Αριθ. 1053568/3036/0010 (2)

Αναγκαστική απαλλοτρίωση ακινήτου στην Παναγιά Ν. Καβάλας για αρχαιολογικούς σκοπούς.

ΟΙ ΥΠΟΥΡΓΟΙ ΟΙΚΟΝΟΜΙΚΩΝ ΚΑΙ ΠΟΛΙΤΙΣΜΟΥ

Έχοντας υπόψη:

1. Τις διατάξεις του Ν.Δ/τος 797/1971 «περί αναγκαστικών απαλλοτριώσεων» σε συνδυασμό με τις διατάξεις του Β.Δ/τος 139/1971 «περί της αρμοδιότητας των νομαρχών προς κήρυξιν αναγκαστικών τινων απαλλοτριώσεων».
2. Τις διατάξεις του άρθρου 1 του Νόμου ΒΡΞΖ/1893 «περί αναγκαστικής απαλλοτριώσεως ακινήτων προς συντήρησιν ή ανεύρεσιν αρχαιοτήτων».
3. Το από 9.1.1990 απόσπασμα πρακτικού από τη συνεδρίαση του Κεντρικού Αρχαιολογικού Συμβουλίου με αριθ. 39/28.11.1989.
4. Την Υ.1847/1078399/1182/0001/7.8.92 (ΦΕΚ 525/14.8.92 τ.Β') κοινή απόφαση του Πρωθυπουργού και του Υπουργού Οικονομικών, σχετικά με την ανάθεση αρμοδιοτήτων στους Υφυπουργούς Οικονομικών.
5. Την Υ.1968/8.1.93 (ΦΕΚ 3/11.1.1993 τ.Β'), κοινή απόφαση του Πρωθυπουργού και της Υπουργού Πολιτισμού, σχετικά με την ανάθεση αρμοδιοτήτων στην Υφυπουργό Πολιτισμού Καλλιόπη (Κέλλυ) Μπουρδάρα, αποφασίζουμε:

Κηρύσσουμε την αναγκαστική απαλλοτρίωση, για λόγους δημόσιας ωφέλειας και ειδικότερα για την προστασία συντήρηση και ανάδειξη του Μεσαιωνικού τείχους, έκτασης εμβαδού 151,20 μ2 που βρίσκεται στην Παναγιά Ν. Καβάλας και φαίνεται με στοιχεία Α-Β-Γ-Δ-Ε-Ζ-Α στο με κλίμακα 1:100 και Α/Α 2506/24.6.1992 κτηματολογικό διάγραμμα - πίνακα του Θ. Καλαμπάκου, το οποίο έχει θεωρήσει ο Προϊστάμενος της Διεύθυνσης Αποτυπώσεων και Συντηρήσεως Κτιρίων του ΤΑΠΑ τοπογράφος ΕΜΠ Ηλίας Μαυροδόντης, στις 14.7.1992.

Στην έκταση που απαλλοτριώνεται προβάλλει δικαιώματα κυριότητας η Ευθυμία Μουχτάροckον.

Η απαλλοτρίωση κηρύσσεται υπέρ του Δημοσίου και με δαπάνη του Ταμείου Αρχαιολογικών Πόρων και Απαλλοτριώσεων.

Η απόφαση αυτή να δημοσιευθεί στην Εφημερίδα της Κυβερνήσεως.

Αθήνα, 27 Απριλίου 1993

ΟΙ ΥΦΥΠΟΥΡΓΟΙ

ΟΙΚΟΝΟΜΙΚΩΝ — ΠΟΛΙΤΙΣΜΟΥ

ΠΕΤΡΟΣ ΔΟΥΚΑΣ — **ΚΑΛ. ΜΠΟΥΡΔΑΡΑ**

Αριθ. 1043332/2446/0010 (3)

Αναγκαστική απαλλοτρίωση ακινήτων στην οδό Ολυμπιάδος 90 της Θεσ/νίκης για αρχαιολογικούς σκοπούς.

ΟΙ ΥΠΟΥΡΓΟΙ ΟΙΚΟΝΟΜΙΚΩΝ ΚΑΙ ΠΟΛΙΤΙΣΜΟΥ

Έχοντας υπόψη:

1. Τις διατάξεις του Ν.Δ/τος 797/1971 «περί αναγκαστικών απαλλοτριώσεων» σε συνδυασμό με τις διατάξεις του Β.Δ/τος 139/1971 «περί της αρμοδιότητας των νομαρχων προς κήρυξιν αναγκαστικών τινων απαλλοτριώσεων».
2. Τις διατάξεις του άρθρου 1 του Νόμου ΒΡΞΖ/1893 «περί αναγκαστικής απαλλοτριώσεως ακινήτων προς συντήρησιν ή ανεύρεσιν αρχαιοτήτων».
3. Το από 22.5.1992 απόσπασμα πρακτικού από τη συνεδρίαση του Κεντρικού Αρχαιολογικού Συμβουλίου με αριθ. 44/10.12.1991.
4. Την Υ.1847/1078399/1182/0001/7.8.92 (ΦΕΚ 525/14.8.92 τ.Β') κοινή απόφαση του Πρωθυπουργού και του Υπουργού Οικονομικών, σχετικά με την ανάθεση αρμοδιοτήτων στους Υφυπουργούς Οικονομικών.
5. Την Υ.1968/8.1.93 (ΦΕΚ 3/11.1.1993 τ.Β'), απόφαση του Πρωθυπουργού και της Υπουργού Πολιτισμού, σχετικά με την ανάθεση αρμοδιοτήτων στην Υφυπουργό Πολιτισμού Καλλιόπη (Κέλλυ) Μπουρδάρα, αποφασίζουμε:

Κηρύσσουμε την αναγκαστική απαλλοτρίωση, ακινήτου για λόγους δημόσιας ωφέλειας και ειδικότερα για την ανάδειξη, συντήρηση και προστασία κινστέρνας βυζαντινών χρόνων επί της οδού Ολυμπιάδος 90 στη Θεσ/νίκη, εκτάσεως εμβαδού 347,08 μ2 που εικονίζεται με κλίμακα 1:100 και με αριθμούς ιδιοκτησιών 1, 2, 3, 4 και 5 στο από 27.11.1992 και με Α/Α 2538 κτηματολογικό διάγραμμα - πίνακα του Θ. Καλαμπάκου, το οποίος έχει θεωρηθεί από τον Προϊστάμενο Αποτυπώσεων και Συντηρήσεως Κτιρίων του ΤΑΠΑ Μ. Μαυραΐδή στις 27.11.1992.

Στην έκταση που απαλλοτριώνεται προβάλλουν δικαιώματα κυριότητας οι α) Κυριακίδης Αθανάσιος, β) Εσκίογλου Αγγελ. κ.λπ.

Η απαλλοτρίωση κηρύσσεται υπέρ του Δημοσίου και με δαπάνη του Ταμείου Αρχαιολογικών Πόρων και Απαλλοτριώσεων.

Η απόφαση αυτή να δημοσιευθεί στην Εφημερίδα της Κυβερνήσεως.

Αθήνα, 27 Απριλίου 1993

ΟΙ ΥΦΥΠΟΥΡΓΟΙ

ΟΙΚΟΝΟΜΙΚΩΝ — ΠΟΛΙΤΙΣΜΟΥ

ΠΕΤΡΟΣ ΔΟΥΚΑΣ — **ΚΑΛ. ΜΠΟΥΡΔΑΡΑ**

Αριθ. 1055574/3045/0010 (4)

Αναγκαστική απαλλοτρίωση ακινήτων στο Άργος Νομού Αργολίδας, για αρχαιολογικούς σκοπούς.

ΟΙ ΥΠΟΥΡΓΟΙ ΟΙΚΟΝΟΜΙΚΩΝ ΚΑΙ ΠΟΛΙΤΙΣΜΟΥ

Έχοντας υπόψη:

1. Τις διατάξεις του Ν.Δ/τος 797/1971 «περί αναγκαστικών απαλλοτριώσεων» σε συνδυασμό με τις διατάξεις

του Β.Δ/τος 139/1971 «περί της αρμοδιότητας των νομαρχών προς κήρυξιν αναγκαστικών τινων απαλλοτριώσεων».

2. Τις διατάξεις του άρθρου 1 του Νόμου ΒΡΞΖ/1893 «περί αναγκαστικής απαλλοτριώσεως ακινήτων προς συντήρησιν ή ανεύρεσιν αρχαιοτήτων».

3. Το από 6.5.1991 απόσπασμα πρακτικού από τη συνεδρίαση του Κεντρικού Αρχαιολογικού Συμβουλίου με αριθ. 2/15.1.1991.

4. Την Υ.1847/1078399/1182/0001/7.8.92 (ΦΕΚ 525/14.8.92 τ.Β') κοινή απόφαση του Πρωθυπουργού και του Υπουργού Οικονομικών, σχετικά με την ανάθεση αρμοδιοτήτων στους Υφυπουργούς Οικονομικών.

5. Την Υ.1968/8.1.93 (ΦΕΚ 3/11.1.1993 τ.Β'), απόφαση του Πρωθυπουργού και της Υπουργού Πολιτισμού, σχετικά με την ανάθεση αρμοδιοτήτων στην Υφυπουργό Πολιτισμού Καλλιόπη Μπουρδάρα, αποφασίζουμε:

Κηρύσσουμε την αναγκαστική απαλλοτρίωση, ακινήτων για λόγους δημόσιας ωφέλειας και ειδικότερα για την προστασία, συντήρηση και ανάδειξη του αρχ/κού τριγώνου, στο ΒΔ τμήμα του οποίου βρίσκονται, της αρχαίας αγοράς και του αρχαίου θεάτρου έκτασης εμβαδού 1869,68 μ2 που βρίσκεται στο Άργος και επί της οδού Μεσσηνίας - Αρκαδίας και εικονίζεται με κλίμακα 1:500 και με στοιχεία Α-Β-Γ-Δ-Ε-Ι-Κ-Λ-Μ-Α και Ο-Π-Ρ-Σ-Ο στο από 22.9.1992 και με Α/Α 2521 κτηματολογικό διάγραμμα - πίνακα του Θ. Καλαμπάκου, το οποίο έχει θεωρήσει ο Προϊστάμενος της Διεύθυνσης Αποτυπώσεων και Συντηρήσεως Κτιρίων του ΤΑΠΑ τοπογράφος ΕΜΠ Μιχαήλ Δ. Μαυραϊδής, στις 29.10.1992.

Στην έκταση που απαλλοτριώνεται προβάλλουν δικαιώματα κυριότητας οι 1) Μπουργιώτη Μαρία και 2) Τσιώρου Γεωργία.

Η απαλλοτρίωση κηρύσσεται υπέρ του Δημοσίου και με δαπάνη του Ταμείου Αρχαιολογικών Πόρων και Απαλλοτριώσεων.

Η απόφαση αυτή να δημοσιευθεί στην Εφημερίδα της Κυβερνήσεως.

Αθήνα, 27 Απριλίου 1993

ΟΙ ΥΦΥΠΟΥΡΓΟΙ

ΟΙΚΟΝΟΜΙΚΩΝ — ΠΟΛΙΤΙΣΜΟΥ

ΠΕΤΡΟΣ ΔΟΥΚΑΣ — **ΚΑΛ. ΜΠΟΥΡΔΑΡΑ**

Αριθ. 1049134/2825/0010 (5)

Αναγκαστική απαλλοτρίωση έκτασης για αρχαιολογικούς σκοπούς στο Άργος.

ΟΙ ΥΠΟΥΡΓΟΙ ΟΙΚΟΝΟΜΙΚΩΝ ΚΑΙ ΠΟΛΙΤΙΣΜΟΥ

Έχοντας υπόψη:

1. Τις διατάξεις του Ν.Δ/τος 797/1971 «περί αναγκαστικών απαλλοτριώσεων» σε συνδυασμό με τις διατάξεις του Β.Δ/τος 139/1971 «περί της αρμοδιότητας των νομαρχών προς κήρυξιν αναγκαστικών τινων απαλλοτριώσεων».

2. Τις διατάξεις του άρθρου 1 του Νόμου ΒΡΞΖ/1893 «περί αναγκαστικής απαλλοτριώσεως ακινήτων προς συντήρησιν ή ανεύρεσιν αρχαιοτήτων».

3. Το από 21.2.1991 απόσπασμα πρακτικού από τη συνεδρίαση του Κεντρικού Αρχαιολογικού Συμβουλίου με αριθ. 24/31.7 και 1.8.90.

4. Την κοινή απόφαση του Πρωθυπουργού και του Υπουργού Οικονομικών Υ.1847/1078399/1182/0001/ 7.8.92 (ΦΕΚ 525/14.8.92 τ.Β') σχετικά με την ανάθεση αρμοδιοτήτων στον Υφυπουργό Οικονομικών Πέτρο Δούκα.

5. Την Υ.1968/8.1.93 (ΦΕΚ 3/11.1.1993 τ.Β'), απόφαση του Πρωθυπουργού και της Υπουργού Πολιτισμού, σχετικά με την ανάθεση αρμοδιοτήτων στην Υφυπουργό Πολιτισμού Καλλιόπη Μπουρδάρα, αποφασίζουμε:

Κηρύσσουμε την αναγκαστική απαλλοτρίωση, ακινήτων για λόγους δημόσιας ωφέλειας και ειδικότερα για την προστασία, συντήρηση και ανάδειξη των αρχαιοτήτων που βρέθηκαν στο Άργος, έκτασης 314μ2 που φαίνεται με στοιχεία Β-Γ-Δ-Ε-Β στο με κλίμακα 1:200 και με Α/Α 1711/9.2.84 κτηματολογικό διάγραμμα - πίνακα του Β.Σ. Ξαφίτσα, το οποίο έχει θεωρηθεί από τον Δ/ντή Αποτυπώσεων και Συντηρήσεως κτιρίων του ΤΑΠΑ Μ. Γιαννουλάκη στις 9.2.1984.

Στην έκταση που απαλλοτριώνεται προβάλλουν δικαιώματα κυριότητας οι 1) Γερούλης Χαράλαμπος και 2) Γερούλης Χρίστος.

Η απαλλοτρίωση κηρύσσεται υπέρ του Δημοσίου και με δαπάνη του Ταμείου Αρχαιολογικών Πόρων και Απαλλοτριώσεων.

Η απόφαση αυτή να δημοσιευθεί στην Εφημερίδα της Κυβερνήσεως.

Αθήνα, 12 Απριλίου 1993

ΟΙ ΥΦΥΠΟΥΡΓΟΙ

ΟΙΚΟΝΟΜΙΚΩΝ — ΠΟΛΙΤΙΣΜΟΥ

ΠΕΤΡΟΣ ΔΟΥΚΑΣ — **ΚΑΛ. ΜΠΟΥΡΔΑΡΑ**

Αριθ. 1053570/3035/0010 (6)

Αναγκαστική απαλλοτρίωση ακινήτου στη Μάκρη Έβρου, για αρχαιολογικούς σκοπούς.

ΟΙ ΥΠΟΥΡΓΟΙ ΟΙΚΟΝΟΜΙΚΩΝ ΚΑΙ ΠΟΛΙΤΙΣΜΟΥ

Έχοντας υπόψη:

1. Τις διατάξεις του Ν.Δ/τος 797/1971 «περί αναγκαστικών απαλλοτριώσεων» σε συνδυασμό με τις διατάξεις του Β.Δ/τος 139/1971 «περί της αρμοδιότητας των νομαρχών προς κήρυξιν αναγκαστικών τινων απαλλοτριώσεων».

2. Τις διατάξεις του άρθρου 1 του Νόμου ΒΡΞΖ/1893 «περί αναγκαστικής απαλλοτριώσεως ακινήτων προς συντήρησιν ή ανεύρεσιν αρχαιοτήτων».

3. Το από 14.1.1992 απόσπασμα πρακτικού από τη συνεδρίαση του Κεντρικού Αρχαιολογικού Συμβουλίου με αριθ. 41/19.11.1991.

4. Την Υ.1847/1078399/1182/0001/7.8.92 (ΦΕΚ 525/14.8.92 τ.Β') κοινή απόφαση του Πρωθυπουργού και του Υπουργού Οικονομικών, σχετικά με την ανάθεση αρμοδιοτήτων στους Υφυπουργούς Οικονομικών.

5. Την Υ.1968/8.1.93 (ΦΕΚ 3/11.1.1993 τ.Β'), κοινή απόφαση του Πρωθυπουργού και της Υπουργού Πολιτισμού, σχετικά με την ανάθεση αρμοδιοτήτων στην Υφυπουργό Πολιτισμού Καλλιόπη (Κέλλυ) Μπουρδάρα, (ΦΕΚ 3/11.11.1993 τ.Β') αποφασίζουμε:

Κηρύσσουμε την αναγκαστική απαλλοτρίωση, για λό-

γους δημόσιας ωφέλειας και ειδικότερα για την προστασία και ανάδειξη των λειψάνων του οικισμού νεολιθικής εποχής στην περιοχή Μάκρη Έβρου, ακινήτου που έχει έκταση 1.352 μ2 και εικονίζεται με κλίμακα 1:500 και με στοιχεία Ξ, Ο, Σ, Τ, Υ, Φ, Χ, Ψ, Ω, Ξ στο από 24.11.1979 και με Α/Α 1254 κτηματολογικό διάγραμμα - πίνακα του Ν. Βλάχου, το οποίο έχει θεωρήσει ο Προϊστάμενος της Δ/νσης Αποτυπώσεων και Συντηρήσεως Κτιρίων του ΤΑΠΑ Μ. Μαυραϊδής, στις 3.11.1992.

Στην έκταση που απαλλοτριώνεται προβάλλει δικαιώματα κυριότητας η Ελένη Καραπάντσιου.

Η απαλλοτρίωση κηρύσσεται υπέρ του Δημοσίου και με δαπάνη του Ταμείου Αρχαιολογικών Πόρων και Απαλλοτριώσεων.

Η απόφαση αυτή να δημοσιευθεί στην Εφημερίδα της Κυβερνήσεως.

Αθήνα, 27 Απριλίου 1993

ΟΙ ΥΦΥΠΟΥΡΓΟΙ

ΟΙΚΟΝΟΜΙΚΩΝ
ΠΕΤΡΟΣ ΔΟΥΚΑΣ

ΠΟΛΙΤΙΣΜΟΥ
ΚΑΛ. ΜΠΟΥΡΔΑΡΑ

Αριθ. 1053478/2974/0010 (7)

Αναγκαστική απαλλοτρίωση ακινήτων για τη βελτίωση της Εθνικής οδού Αθηνών - Λαμίας τμήμα Μπογιάτι - Μαλακάσα, υπότμημα Αφίδνες - Κόμβος Μαρκόπουλου.

ΟΙ ΥΠΟΥΡΓΟΙ
ΟΙΚΟΝΟΜΙΚΩΝ ΚΑΙ ΠΕΡΙΒΑΛΛΟΝΤΟΣ
ΧΩΡΟΤΑΞΙΑΣ ΚΑΙ ΔΗΜΟΣΙΩΝ ΕΡΓΩΝ

Έχοντας υπόψη:

1. Τις διατάξεις του Ν.Δ/τος 797/1971 «περί αναγκαστικών απαλλοτριώσεων» σε συνδυασμό με τις διατάξεις του Β.Δ/τος 139/1971 «περί της αρμοδιότητας των νομαρχών προς κήρυξιν αναγκαστικών τινων απαλλοτριώσεων».

2. Τις διατάξεις του άρθρου 23 του από 25 Νοεμβρίου 1929 διατάγματος «περί κωδικοποιήσεως των περί κατασκευής και συντηρήσεως οδών κειμένων διατάξεων».

3. Τις διατάξεις του άρθρου 1 του Ν. 653/1977 «περί υποχρεώσεως των παροδίων ιδιοκητών δια την διάνοιξιν Εθνικών οδών κ.λπ.», όπως συμπληρώθηκαν με τις παρ. 9 και 10 του άρθρου 62 του Ν. 947/1979 και την παρ. 4 του άρθρου 9 του Ν. 960/1979, για την εκτέλεση των οποίων εκδόθηκε το Π.Δ. 929/1979.

4. Την αριθ. Β.Σ.1γ/9/287-Α/30.10.86 απόφαση του Υπουργού Περιβάλλοντος, Χωροταξίας και Δημοσίων Έργων «περί εφαρμογής άρθρου 1 του Ν. 653/1977 «περί υποχρεώσεως των παροδίων ιδιοκτητών για την διάνοιξιν Εθνικών οδών».

5. Την κοινή απόφαση του Πρωθυπουργού και του Υπουργού Οικονομικών αριθ. 1847/1078399/1182/001/7.8.92 (ΦΕΚ 525/14.8.92 τ.Β') σχετικά με την ανάθεση αρμοδιοτήτων στον Υφυπουργό Οικονομικών Πέτρο Δούκα, αποφασίζουμε:

Κηρύσσουμε την αναγκαστική απαλλοτρίωση, για λόγους δημόσιας ωφέλειας και ειδικότερα για τη βελτίωση της Εθνικής Οδού Αθηνών - Λαμίας τμήμα Μπογιάτι - Μαλακάσα, υπότμημα Αφίδνες - Κόμβος Μαρκοπούλου, έκτασης 15.376 μ2, η οποία εικονίζεται με κλίμακα 1:500, στο από 22.6.1992 κτηματολογικό διάγραμμα αριθμός σχεδίου Ορ-Σ2/203-Α24 και στον αντίστοιχο κτηματολογικό πίνακα τα οποία έχουν συντάξει οι Α. Ασημάκης και Κ. Μπαρτζώκας και έχει θεωρήσει ο Κων/νος Δεσύπρης στις 31.7.1992.

Στην έκταση που απαλλοτριώνεται προβάλλουν δικαιώματα κυριότητας οι:

1) Χαλακατεβάκης Παναγιώτης του Νικ., 2) Μουστακάτου Αικατερίνη συζ. Θεοφάνη κ.λπ.

Η απαλλοτρίωση κηρύσσεται υπέρ του Δημοσίου και με δαπάνη του που θα αντιμετωπισθεί από τις πιστώσεις για έργα Δημοσίων Επενδύσεων αρμοδιότητας της Γενικής Γραμματείας Δημοσίων Έργων αριθ. έργου 9071541.

Η απόφαση αυτή να δημοσιευθεί στην Εφημερίδα της Κυβερνήσεως.

Αθήνα, 27 Απριλίου 1993

ΟΙ ΥΠΟΥΡΓΟΙ

ΥΦΥΠΟΥΡΓΟΣ
ΟΙΚΟΝΟΜΙΚΩΝ
Π. ΔΟΥΚΑΣ

ΠΕΡ. ΧΩΡ. & ΔΗΜ. ΕΡΓΩΝ
ΑΧ. ΚΑΡΑΜΑΝΛΗΣ

ΠΟΛΕΟΔΟΜΙΑ

ΔΙΑΤΑΓΜΑΤΑ

(8)

Τροποποίηση των χρήσεων γης οικοπέδων του ρυμοτομικού σχεδίου του Δήμου Γέρακα (Ν. Αττικής).

Ο ΠΡΟΕΔΡΟΣ
ΤΗΣ ΕΛΛΗΝΙΚΗΣ ΔΗΜΟΚΡΑΤΙΑΣ

Έχοντας υπόψη:

1. Τις διατάξεις των άρθρων 9 και 11 του από 17.7.1923 Π.Δ/τος «Περί σχεδίων πόλεων κ.λπ.» (Α' 228), όπως μεταγενέστερα τροποποιήθηκαν και συμπληρώθηκαν.

2. Τις διατάξεις του άρθρου 23 (παρ. 1 εδ. ιδ) του Ν. 1558/1985 «Κυβέρνηση και Κυβερνητικά Όργανα» (Α' 137).

3. Τις διατάξεις της παρ. 3 του άρθρου 99 του Ν. 1982/1990 «Για τον εκσυγχρονισμό και την ανάπτυξη και άλλες διατάξεις» (Α' 101), όπως αντικαταστάθηκε με την παρ. 2 του άρθρου 7 του Ν. 2052/1992 «Μέτρα για την αντιμετώπιση του νέφους και πολεοδομικές ρυθμίσεις» (Α' 94).

4. Την Υ. 1958/1992 κοινή απόφαση του Πρωθυπουργού και του Υπουργού Περιβάλλοντος Χωροταξίας και Δημοσίων Έργων «Ανάθεση αρμοδιοτήτων στους Υφυπουργούς Περιβάλλοντος Χωροταξίας και Δημοσίων Έργων Χρήστο Κατσιγιάννη και Γεώργιο Βουλγαράκη» (Β' 744).

5. Τις 5/συν. 5η/1992 και 8/συν. 17η/1992 γνωμοδοτήσεις της Εκτελεστικής Επιτροπής του Οργανισμού της Αθήνας.

6. Τις διατάξεις του άρθρου 29Α του Ν. 1558/1985, όπως αυτό προστέθηκε με το άρθρο 27 του Ν. 2081/1992 (Α' 154), και το γεγονός ότι από τις διατάξεις αυτού του Δ/τος δεν προκαλείται δαπάνη σε βάρος του κρατικού προυπολογισμού.

7. Την 4/1993 γνωμοδότηση του Συμβουλίου της Επικρατείας, με πρόταση του Υφυπουργού Περιβάλλοντος Χωροταξίας και Δημοσίων Έργων, αποφασίζουμε:

Άρθρο 1

Τροποποιούνται οι χρήσεις γης των οικοπέδων του οικοδομικού τετραγώνου 573 του ρυμοτομικού σχεδίου του Δήμου Γέρακα (Ν. Αττικής), που καθορίσθηκαν με το άρθρο 4 (παρ. 1) του από 23.11.1990 Π.Δ/τος (Δ' 12/1991) με τον καθορισμό επιπλέον της χρήσης «Τράπεζες» (Μηχανογραφικό Κέντρο Εθνικής Τράπεζας της Ελλάδος), όπως προσδιορίζεται με το άρθρο 3 (παρ. 4) του από 23.2.1987 Π.Δ/τος (Δ' 166).

Άρθρο 2

Η ισχύς του παρόντος διατάγματος αρχίζει από τη δημοσίευσή του στην Εφημερίδα της Κυβερνήσεως.

Στον Υφυπουργό Περιβάλλοντος, Χωροταξίας και Δημοσίων Έργων αναθέτουμε τη δημοσίευση και εκτέλεση του παρόντος διατάγματος.

Αθήνα, 5 Μαΐου 1993

Ο ΠΡΟΕΔΡΟΣ ΤΗΣ ΔΗΜΟΚΡΑΤΙΑΣ
ΚΩΝΣΤΑΝΤΙΝΟΣ Γ. ΚΑΡΑΜΑΝΛΗΣ

Ο ΥΦΥΠΟΥΡΓΟΣ
ΠΕΡΙΒΑΛΛΟΝΤΟΣ ΧΩΡΟΤΑΞΙΑΣ ΚΑΙ ΔΗΜΟΣΙΩΝ ΕΡΓΩΝ
ΓΕΩΡΓΙΟΣ ΒΟΥΛΓΑΡΑΚΗΣ

ΑΠΟΦΑΣΕΙΣ

(9)

Τροποποίηση εγκεκριμένου ρυμοτομικού σχεδίου πόλης Βέροιας (Ν. Ημαθίας) στα Ο.Τ. 9-10.
Απόφαση 473/92

ΤΟ ΔΗΜΟΤΙΚΟ ΣΥΜΒΟΥΛΙΟ ΒΕΡΟΙΑΣ
(Συνεδρίαση 22η/1992)

Αφού έλαβε υπόψη:

1. Τις διατάξεις του Ν.Δ/τος της 17.7.23 «περί σχεδίων πόλεων κ.λπ.».

2. Την πολεοδομική μελέτη αναθεώρησης του εγκεκριμένου ρυμοτομικού σχεδίου της πόλης Βέροιας, όπως εγκρίθηκε με την υπ' αριθ. ΕΠΑ 182/87 απόφαση Νομάρχη Ημαθίας (ΦΕΚ 78Δ/3.2.88).

3. Το Π.Δ/γμα της 29.12.86 (ΦΕΚ 16Δ/21.1.87) «μεταβίβαση αρμοδιοτήτων τροποποιήσεων εγκεκριμένου σχεδίου πόλεως και πολεοδομικών εφαρμογών στο Δήμο Βέροιας».

4. Την υπ' αριθ. 203/92 απόφαση του Δημ. Συμβουλίου Βέροιας για κίνηση διαδικασίας τροποποίησης του σχεδίου στα Ο.Τ. 9.10.

5. Την από 30.9.92 θετική γνωμοδότηση του Συμβουλίου Χ.Ο.Π. Ν. Ημαθίας όπως διατυπώθηκε στο 7ο θέμα του 18ου πρακτικού του 1992.

6. Τις διατάξεις του Π.Δ/τος 76/85 (ΦΕΚ 27Α) «Κωδικοποίηση Δημοτικού και Κοινοτικού Κώδικα», αποφασίζει ομόφωνα:

Εγκρίνει την τροποποίηση του εγκεκριμένου ρυμοτομικού σχεδίου πόλης Βέροιας (Ν. Ημαθίας) στα Ο.Τ. 9 και 10 όπως φαίνεται στο θεωρημένο από τον Προϊστάμενο του Π.Τ.Δ.Β. τοπογραφικό διάγραμμα που συνοδεύει την παρούσα απόφαση.

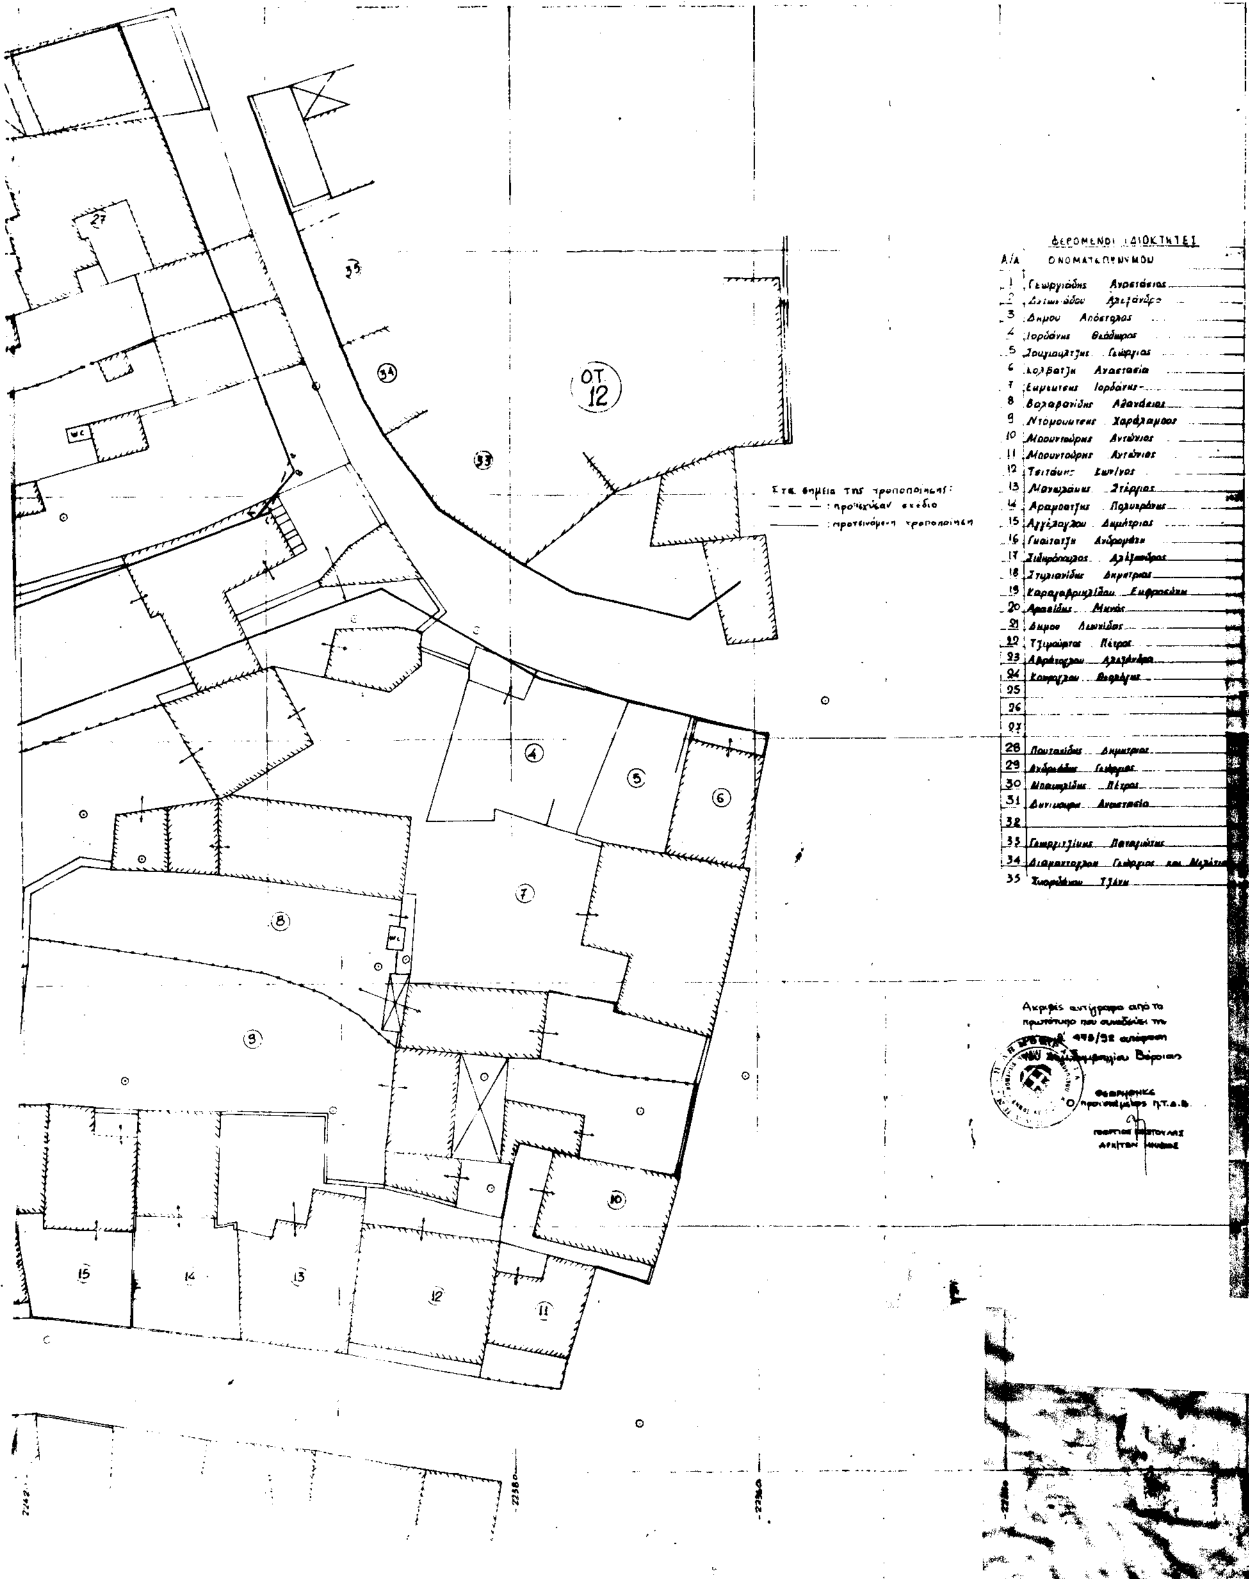
Από τις διατάξεις της απόφασης δεν προκαλείται δαπάνη σε βάρος του προϋπολογισμού του Δήμου Βέροιας.

Η παρούσα απόφαση να δημοσιευτεί στην Εφημερίδα της Κυβερνήσεως και η ισχύς της αρχίζει από την ημερομηνία της δημοσίευσης.

Μετά τη δημοσίευση ακριβές αντίγραφο του διαγράμματος που συνοδεύει τη απόφαση να αναρτηθεί για δεκαπέντε ημέρες στον πίνακα ανακοινώσεων του Πολεοδομικού Τμήματος του Δήμου Βέροιας.

Ο Αντιδήμαρχος
ΚΩΝ/ΝΟΣ ΒΑΦΕΙΔΗΣ


ΤΟΠΟΓΡΑΦΙΚΟ ΔΙ
ΤΟΥ ΣΧΕΔΙΟΥ
ΚΛΙΜΑΚΑ 1:200
Ο.Τ. 10
Ο.Τ. 19
Ο.Τ. 9
26
23
22
24
1
2
3
28
29
30
31
21
20
19
18
17
16


ΑΓΡΑΜΜΑ
ΠΟΛΕΩΣ ΒΕΡΟΙΑΣ
ΟΤ 12
Στα σημεία της τροποποίησης:
— — — : προϋπάρχον σχέδιο
——— : προτεινόμενη τροποποίηση
ΦΕΡΟΜΕΝΟΙ ΙΔΙΟΚΤΗΤΕΣ
Α/Α ΟΝΟΜΑΤΕΠΩΝΥΜΟΝ
1 Γεωργιάδης Αναστάσιος
3 Δήμου Απόστολος
4 Ιορδάνης Θεόδωρος
5 Γεώργιος
6 Αναστασία
9 Ντομουντσής Χαράλαμπος
10 Μαουντσάρης Αντώνιος
11 Μαουντσάρης Αντώνιος
13 Στέργιος
14 Αραμπατζής Πολυχρόνης
15 Αγγέλογλου Δημήτριος
16 Ανδρομάχη
17 Σιδηρόπουλος Αλέξανδρος
18 Στυλιανίδης Δημήτριος
19 Ευφροσύνη
20 Μηνάς
21 Δήμου Λεωνίδας
22 Πέτρος
23 Αλεξάνδρα
25
26
27
28 Πουταχίδης Δημήτριος
29 Γεώργιος
30 Πέτρος
31 Αναστασία
32
33 Παναγιώτης
35
Ακριβές αντίγραφο από το πρωτότυπο που συνοδεύει την 478/92 απόφαση Βέροιας
Θεωρήθηκε
Ο προϊστάμενος Π.Τ.Α.Β.
ΑΡΧΙΤΕΚΤΩΝ ΜΗΧΑΝΙΚΟΣ

ΔΙΟΡΘΩΣΕΙΣ ΣΦΑΛΜΑΤΩΝ

(10)

Στο ΦΕΚ 381/Δ/21.4.93 στο οποίο δημοσιεύτηκε τροποποίηση του εγκεκριμένου ρυμοτομικού σχεδίου του Δήμου Θεσ/νίκης στο άρθρο 1 και στον 9ο στίχο διορθώνεται το εσφαλμένο «... Δ/νσης Τοπογραφικών Εφαρμογών με την 5731/1993 πράξη του...» κ.λπ. στο ορθό «...Δ/νσης Τοπογραφικών Εφαρμογών με την 57631/2193 πράξη του....» κ.λπ.

(Από το Υπ. ΠΕΧΩΔΕ)

ΑΠΟ ΤΟ ΕΘΝΙΚΟ ΤΥΠΟΓΡΑΦΕΙΟ